

Bogenhaus
Geisensteinring 57
6005 Luzern



Wohnungs-Nr.: GE.05.06

Wohnungsgrösse: 4.5

Geschoss: Attikageschoss

Wohnfläche: 87.5 m²

Aussenflächen: 95.6 m²

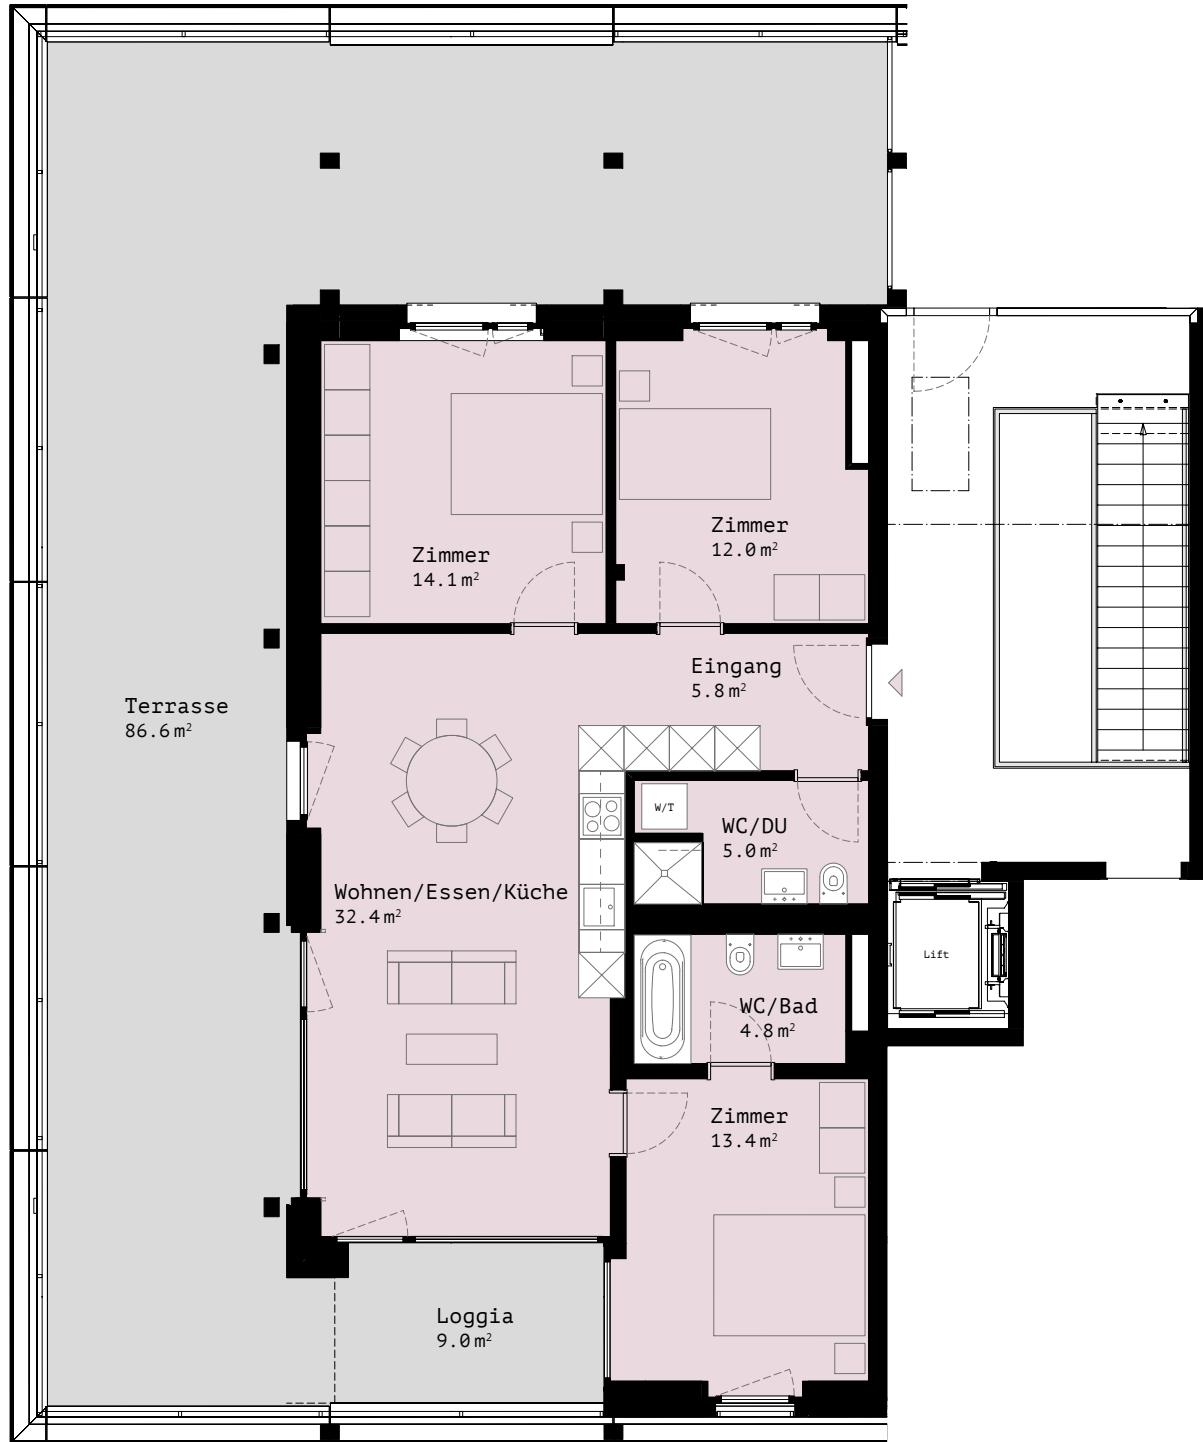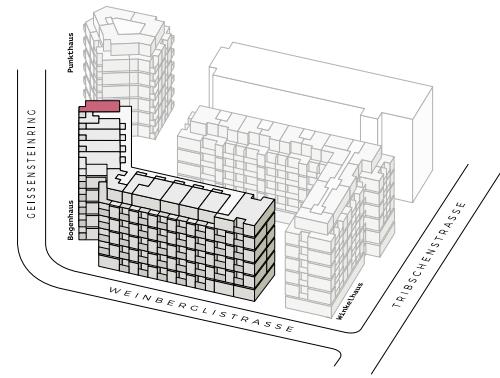

Intercity

Intercity Immobilien AG, Alpenstrasse 6, 6004 Luzern
Tel. +41 418 45 67, luzern@intercity.ch, www.tribsche.ch

Alle Angaben, Pläne, Zeichnungen usw. sind
unverbindlich. Änderungen bleiben vorbehalten.

1:100 0 4