





Auf in die zweite Runde!

Bogenhaus
Weinberglistrasse 4
6005 Luzern

Flächen-Nr.: WE.00.01

Geschoss: Erdgeschoss
Gesamtfläche: 159.9 m²

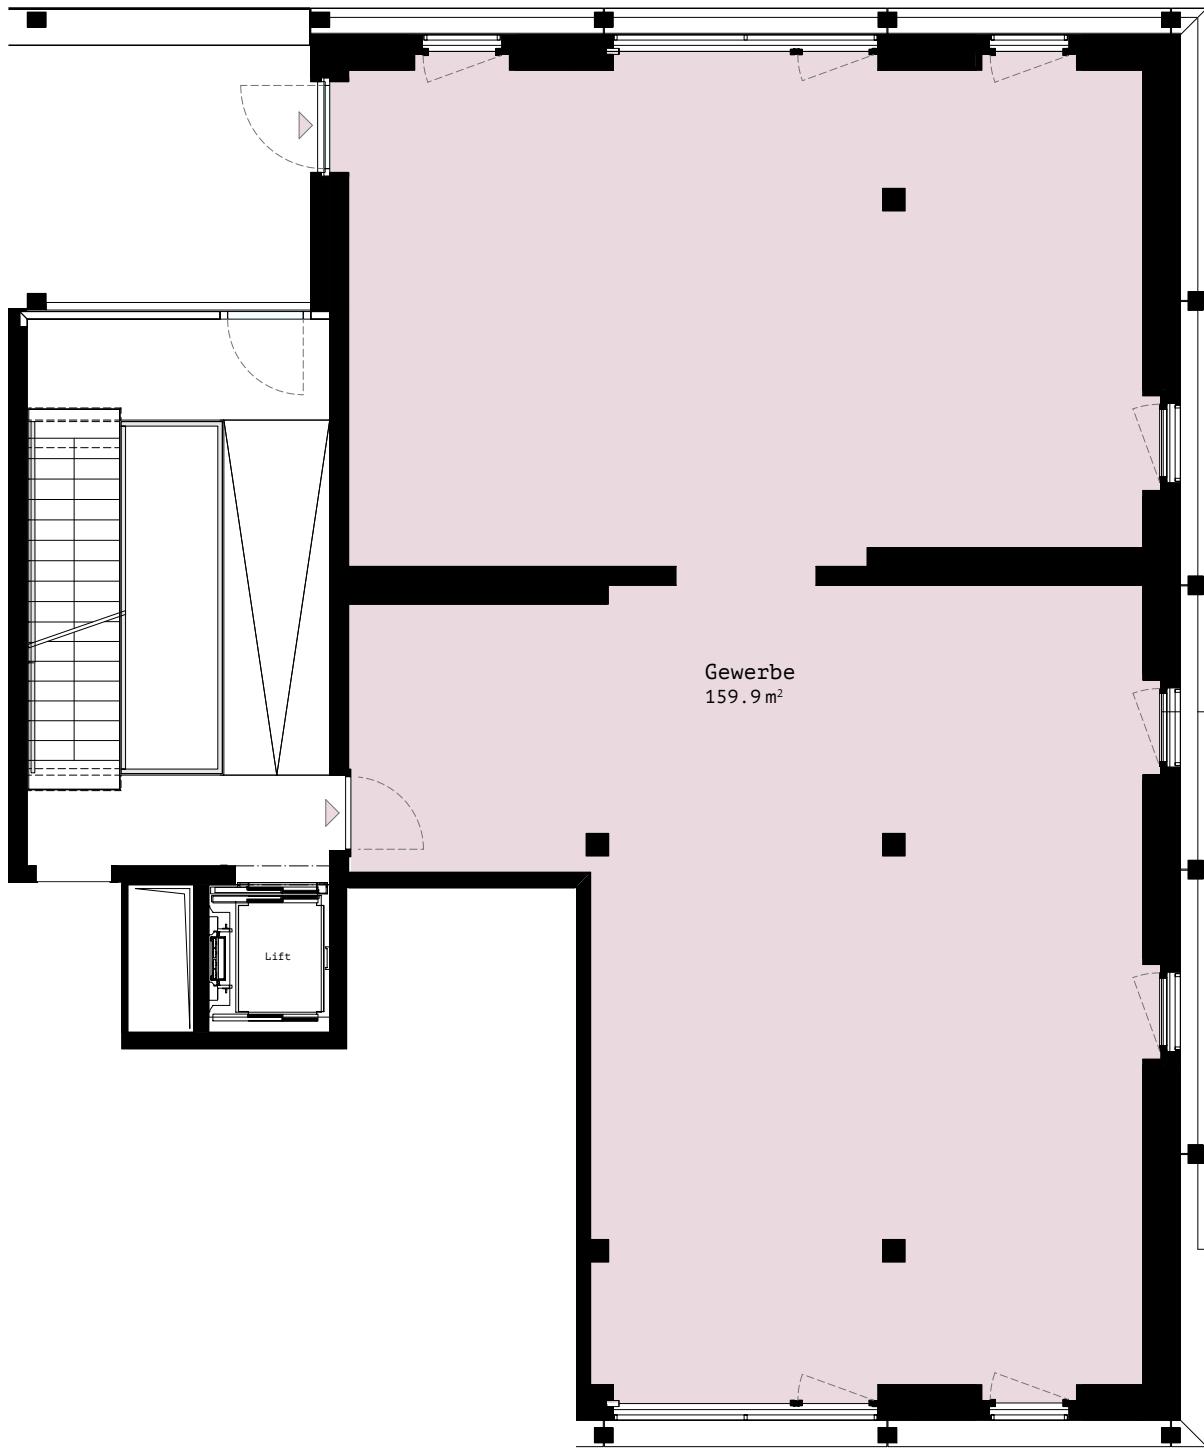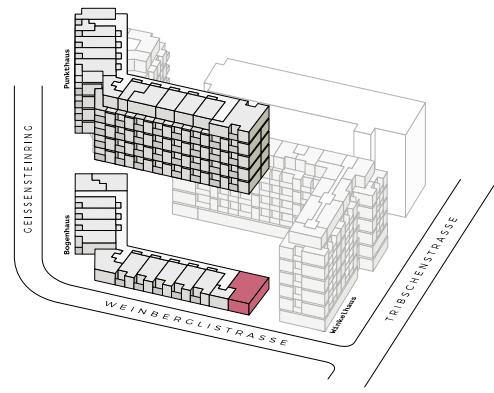

Intercity

Intercity Immobilien AG, Alpenstrasse 6, 6004 Luzern
Tel. +41 418 45 67, luzern@intercity.ch, www.tribsche.ch

Alle Angaben, Pläne, Zeichnungen usw. sind
unverbindlich. Änderungen bleiben vorbehalten.